Delområder

1
Entreprise Skiløype Slåttahallen

- Utvidelse av dagens tur-/ski-veg langs Slåttahalen fra Lienvegen til Aksøyvege, med fylling i vassdraget.
- Opparbeidelse av skiløype som midlertidig asfaltert adkomstveg.
- Riving av asfalt og istandsetting av midlertidig adkomst til skiløype skal gjøre i entreprise 3
- Etablering av ny stikkrenner

2
Entreprise Idrettsparken

- Adkomstveg til idrettshall og boliger.
- Kantparkering for 2 busser utenfor idrettshallen.
- Ladeplass for EL-bil, 10 stk.
- Flytting av kunstgressbane til vestsiden av dagens gressbane, hvor Aksøyvegen i dag ligger.
- Nytt kryss med forbidkjøringsfelt på Rv7 for adkomst til idrettshall og boliger.
- Adkomstveg til idrettshall og boliger.
- Kantparkering for 2 busser utenfor idrettshallen.
- Ladeplass for EL-bil, 10 stk.
- Flytting av kunstgressbane til vestsiden av dagens gressbane, hvor Aksøyvegen i dag ligger.
- Etablering av ny VA-anlegg

3
Entreprise Highland til Feten

- Opparbeidelse av ny samleveg fra Rv7 til skoleområde.
- Opparbeidelse av ca. 200 p-plasser og 10 stk. ladeplasser for EL-bil.
- Kantparkering for 4 busser og kiss'n'ride løsning for levering av skoleebarn på Fetenjordet.
- Tilpasning av adkomster til berørte boliger og eksisterende pumpestasjon, samt Highland hotellområde.
- Opparbeidelse av ny adkomstveg til Aksøyvegen 10.
- Nytt kryss med venstresvingefelt på Rv7 for ny adkomst til skoleområdet, samt ny (midlertidig) avkjørsel til Lienvegen 24 (se vedlegg E01).
- Ny støttemur for Tverrvegen 1 og Tverrvegen 2.
- Tilpasning av GS-veger langs Rv7 til nytt kryss, samt opparbeidelse av grøft som skille mellom veg og GS-veg. Se dispensasjonssøknad for mer informasjon.
- Etablering av ny VA-anlegg

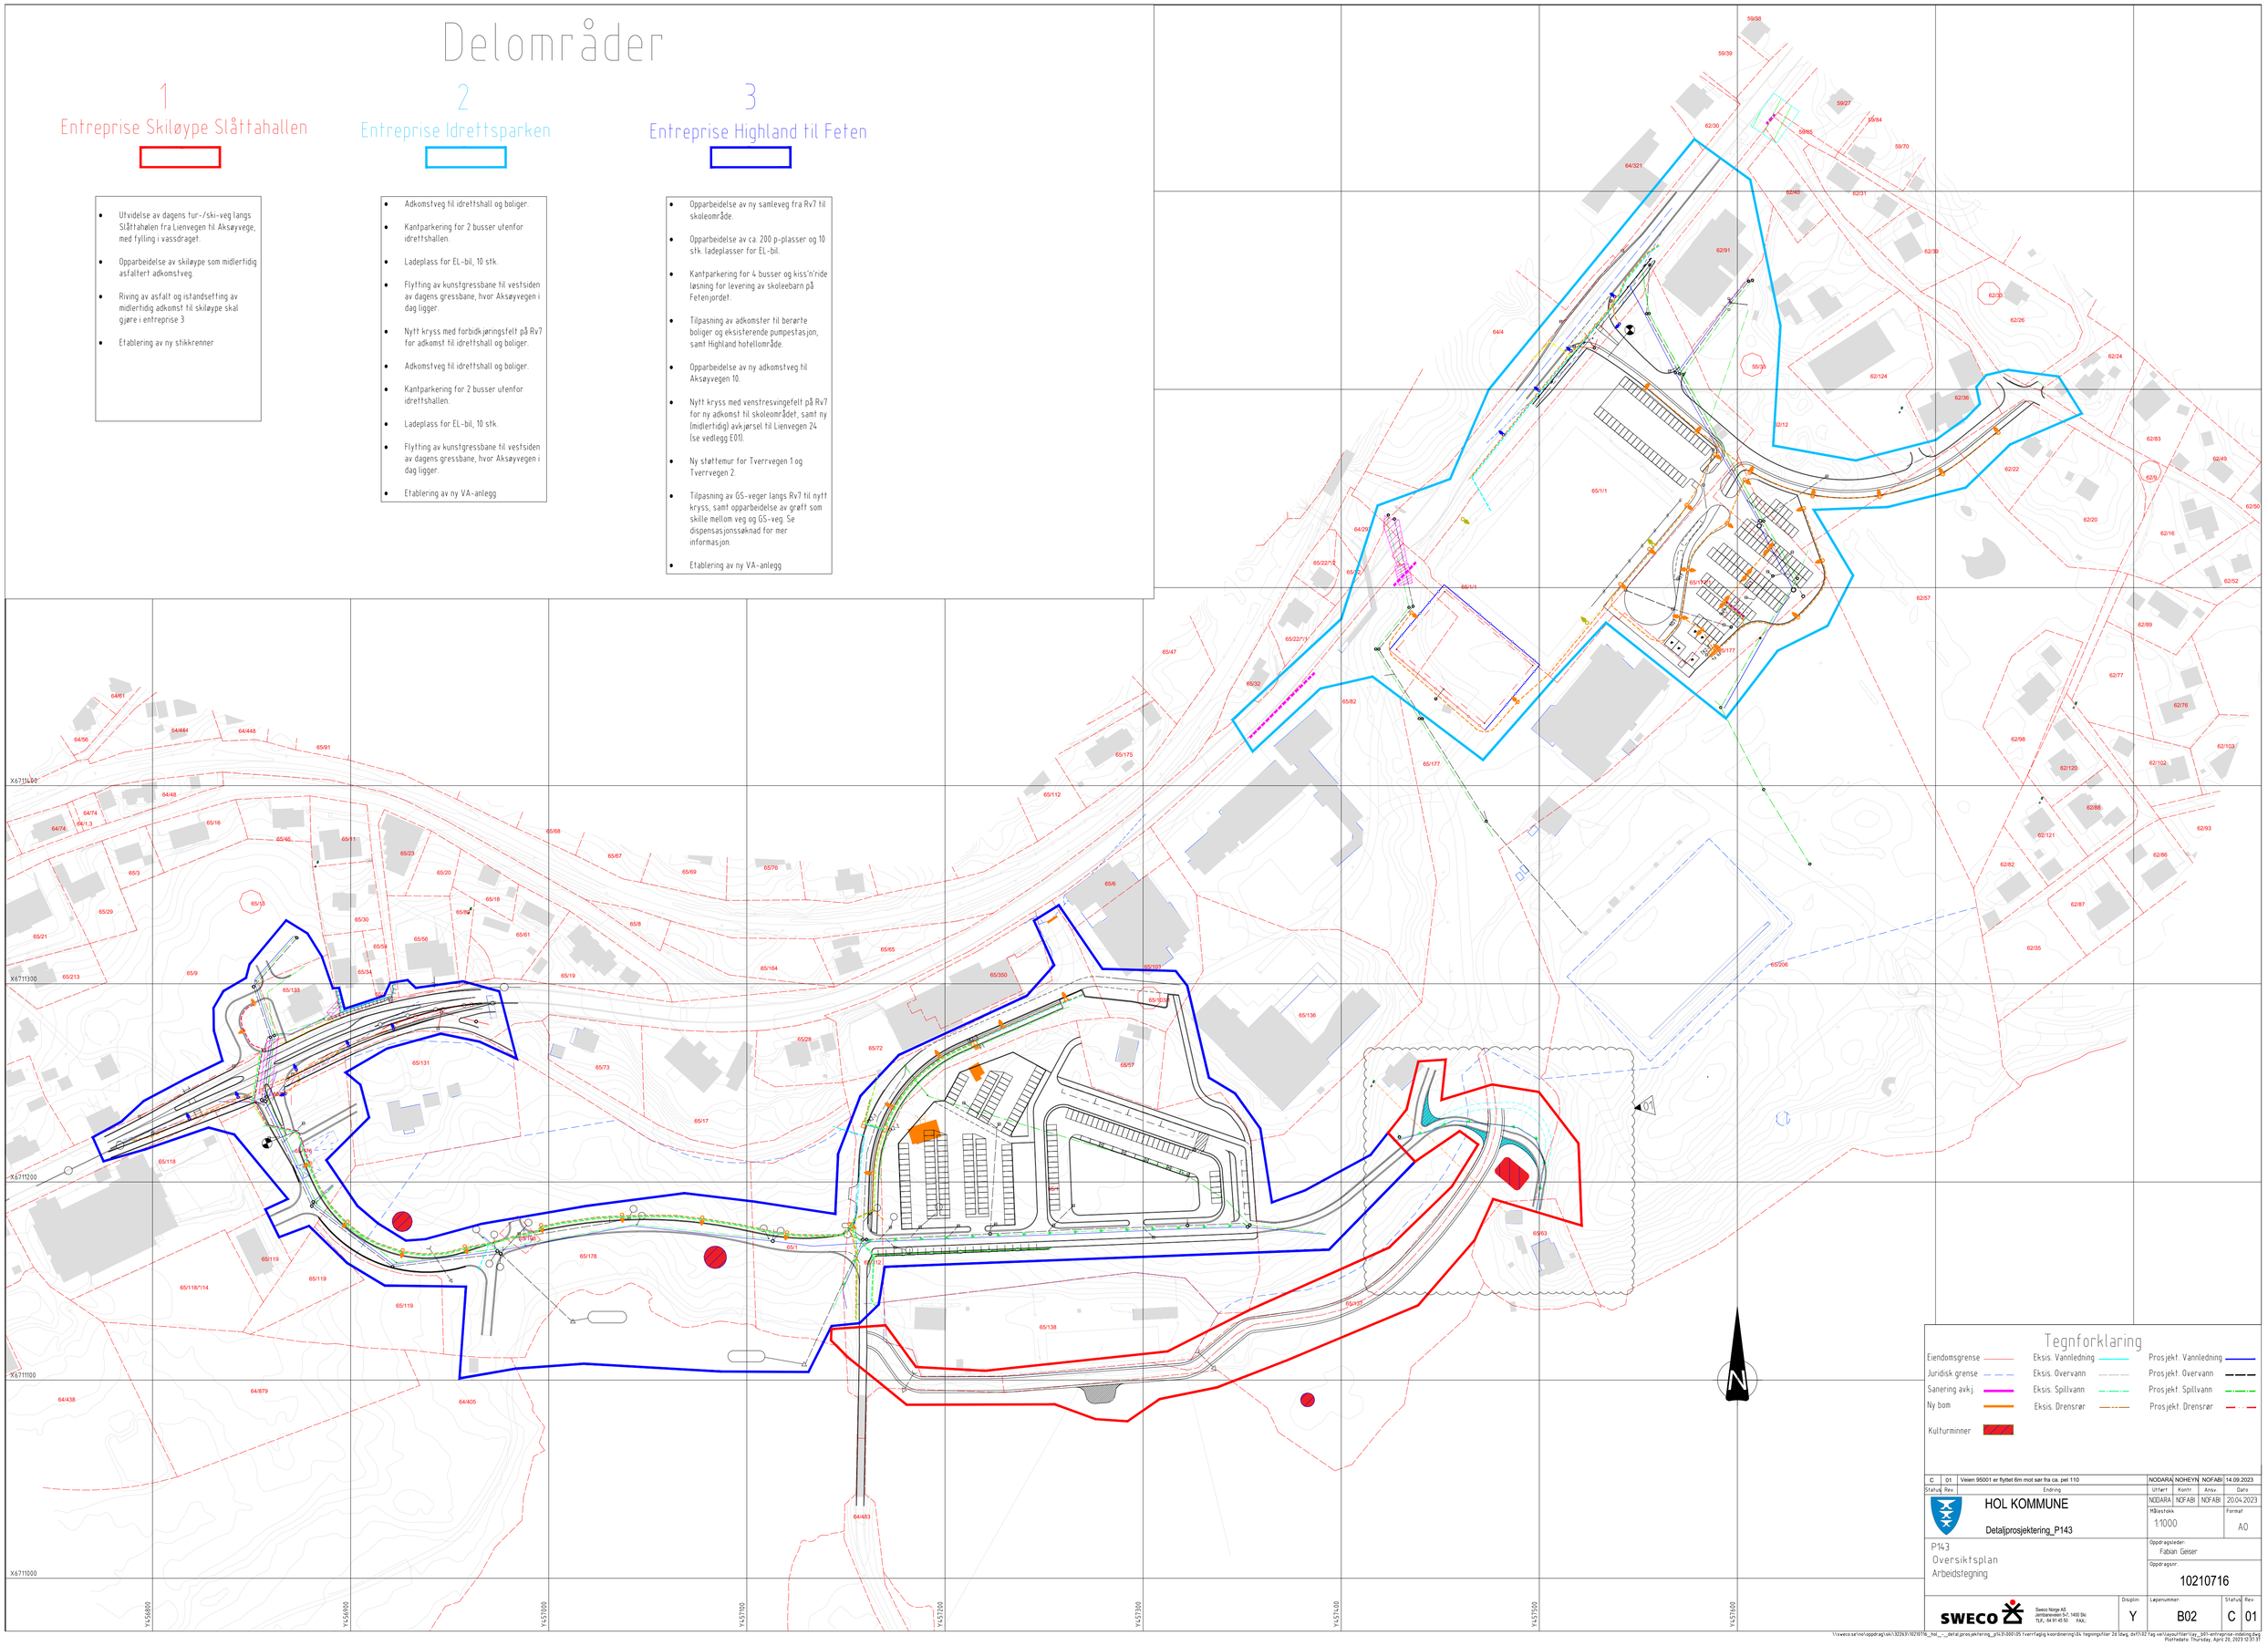

Tegnforklaring

Eiendomsgrense	Eksis. Vannledning	Prosjekt. Vannledning
Juridisk grense	Eksis. Overvann	Prosjekt. Overvann
Sanering avkj.	Eksis. Spillvann	Prosjekt. Spillvann
Ny bom	Eksis. Drensrør	Prosjekt. Drensrør
Kulturminner		

Status	Rev.	Endring	Utført	Kontr.	Ansv.	Dato
C	01	Veien 95001 er flyttet 6m mot sør fra ca. pel 110	NODARA	NOHEYN	NOFABI	14.09.2023

HOL KOMMUNE

Detaljprosjektering_P143

Utført	Kontr.	Ansv.	Dato
NODARA	NOFABI	NOFABI	20.04.2023

Målestokk: 1:1000 — Format: A0

P143
Oversiktsplan
Arbeidstegning

Oppdragsleder: Fabian Geiser

Oppdragsnr.: 10210716

SWECO — Sweco Norge AS, Jernbanveien 5-7, 1400 Ski, TLF.: 64 91 45 50, FAX.:

Displin:	Løpenummer:	Status	Rev.
Y	B02	C	01

\\sweco.sel\no\oppdrag\sk\32263\10210716_hol_-_detaljprosjektering_p143\000105 tverrfaglig koordinering\04 tegningsfiler 2d idwg, dxf\102 fag vei\layout\filer\lay_001-entreprise-inddeling.dwg
Plottedato: Thursday, April 20, 2023 12:37:37